


BÜRO 2.10
2. Obergeschoss
Neuenhoferstrasse 99
ca. 19.0 m²

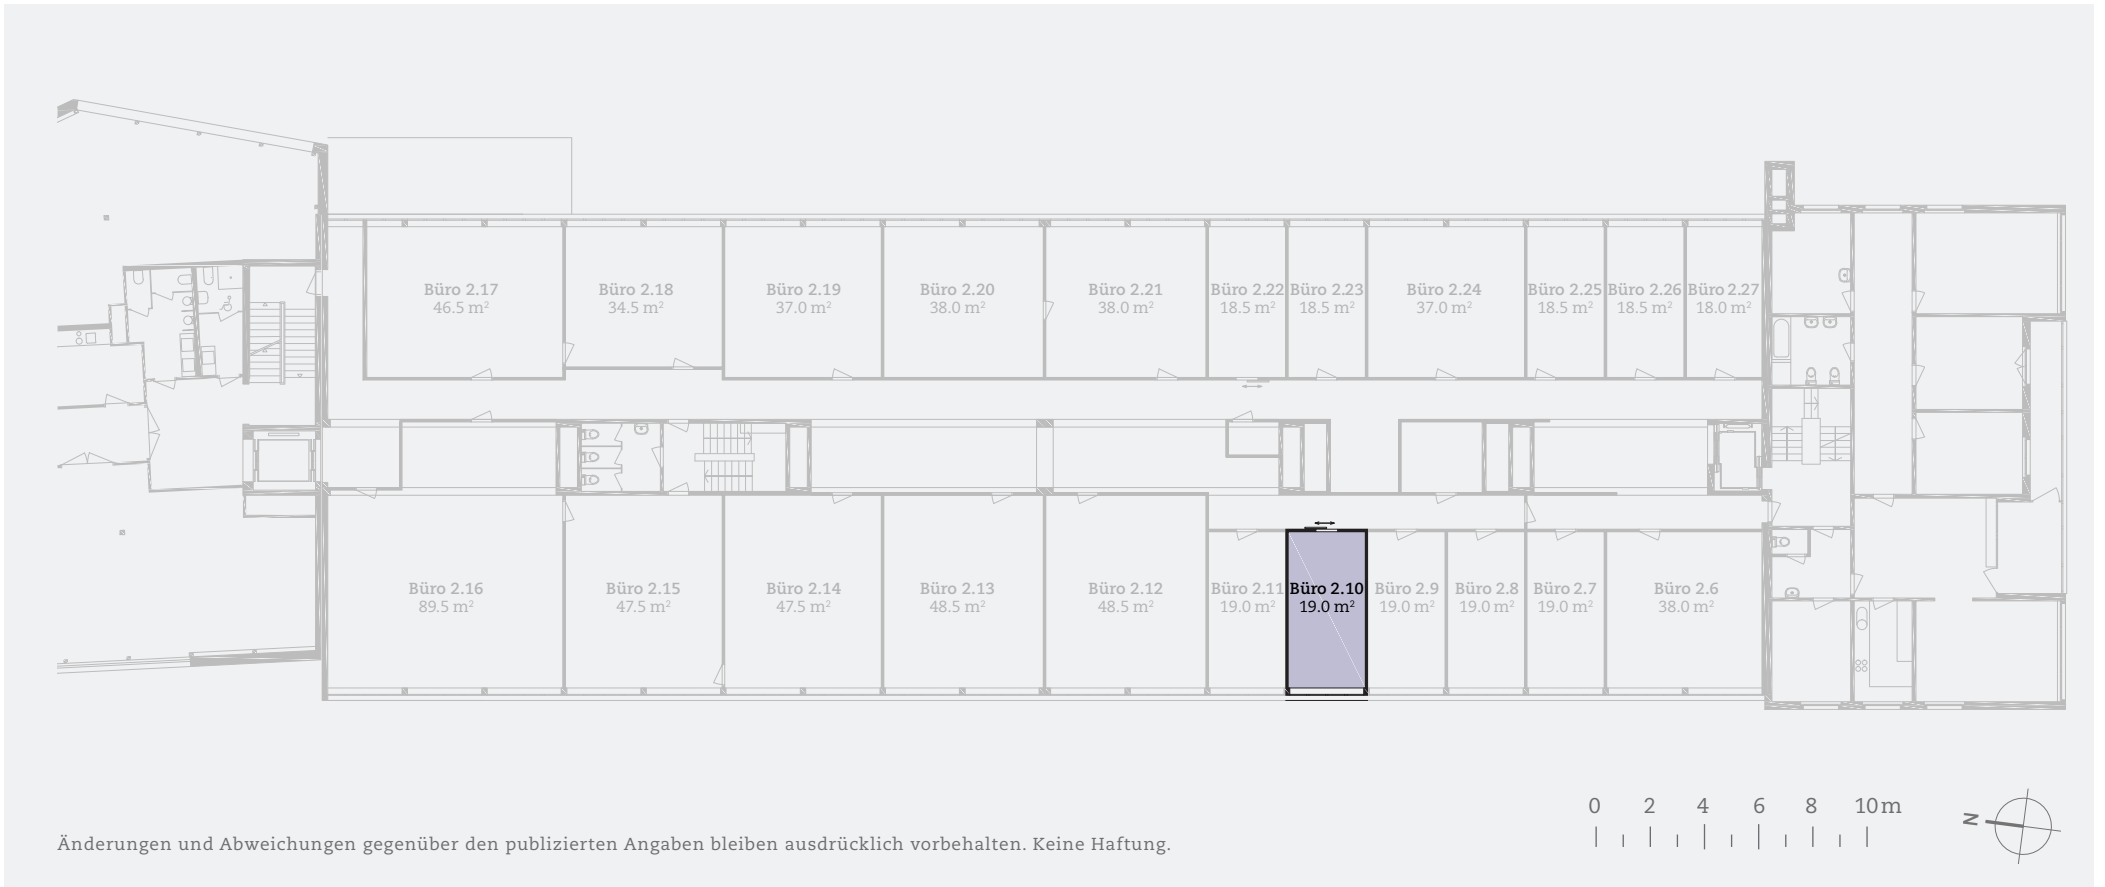

Änderungen und Abweichungen gegenüber den publizierten Angaben bleiben ausdrücklich vorbehalten. Keine Haftung.