


BÜRO 2.14
2. Obergeschoss
Neuenhoferstrasse 99
ca. 48.5 m²

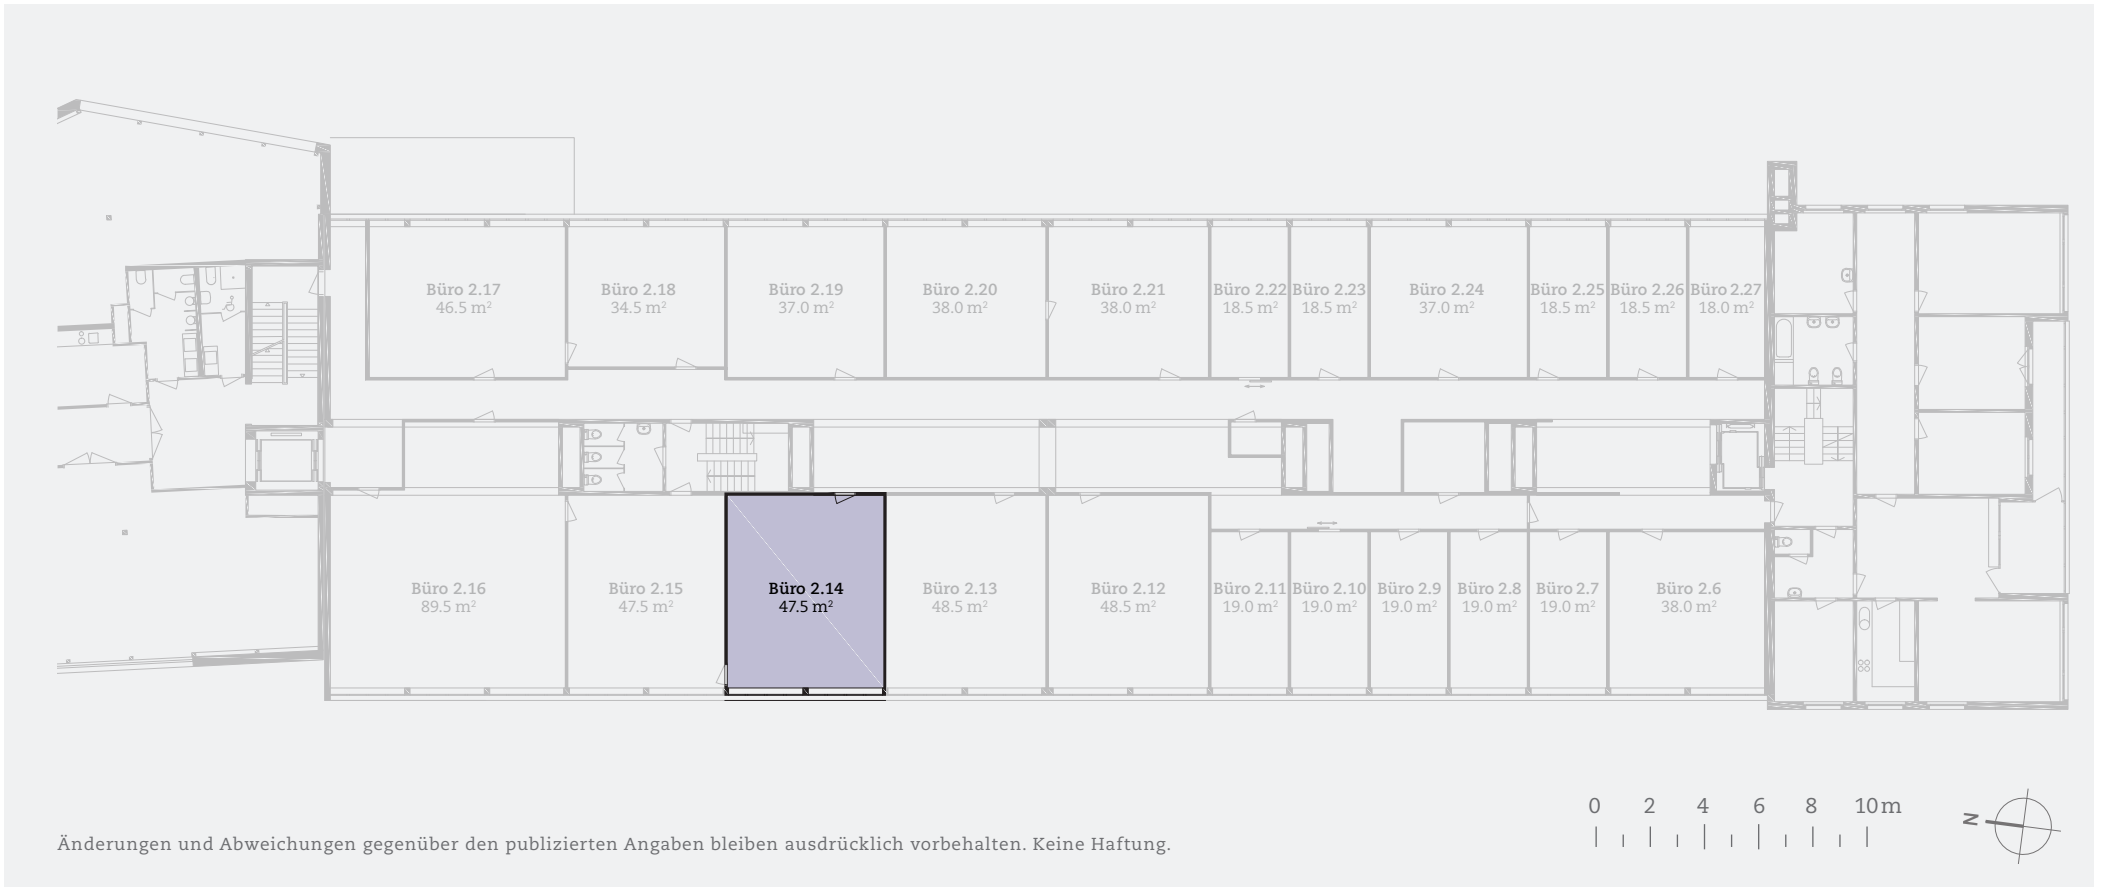

Änderungen und Abweichungen gegenüber den publizierten Angaben bleiben ausdrücklich vorbehalten. Keine Haftung.