


BÜRO 2.19
2. Obergeschoss
Neuenhoferstrasse 99
ca. 37.0 m²

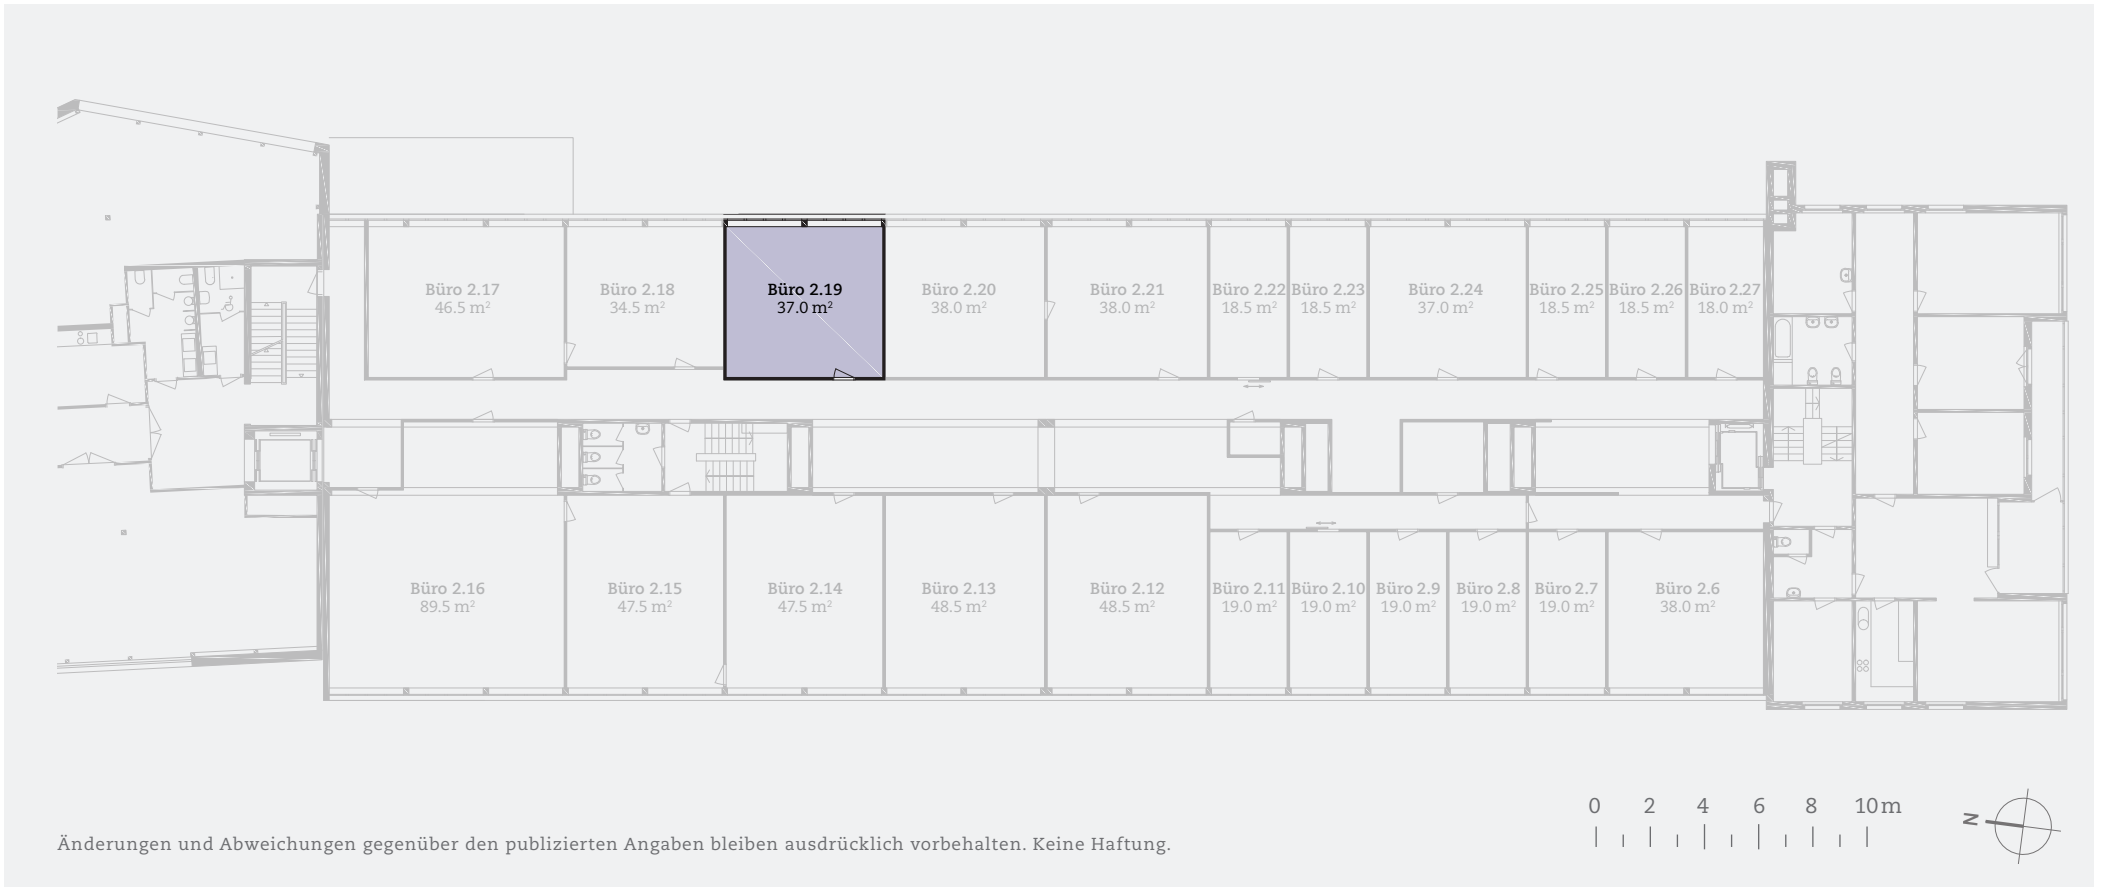

Änderungen und Abweichungen gegenüber den publizierten Angaben bleiben ausdrücklich vorbehalten. Keine Haftung.