


LAGER -2.10
 2. Untergeschoss
 Neuenhoferstrasse 99
 ca. 12.5 m²

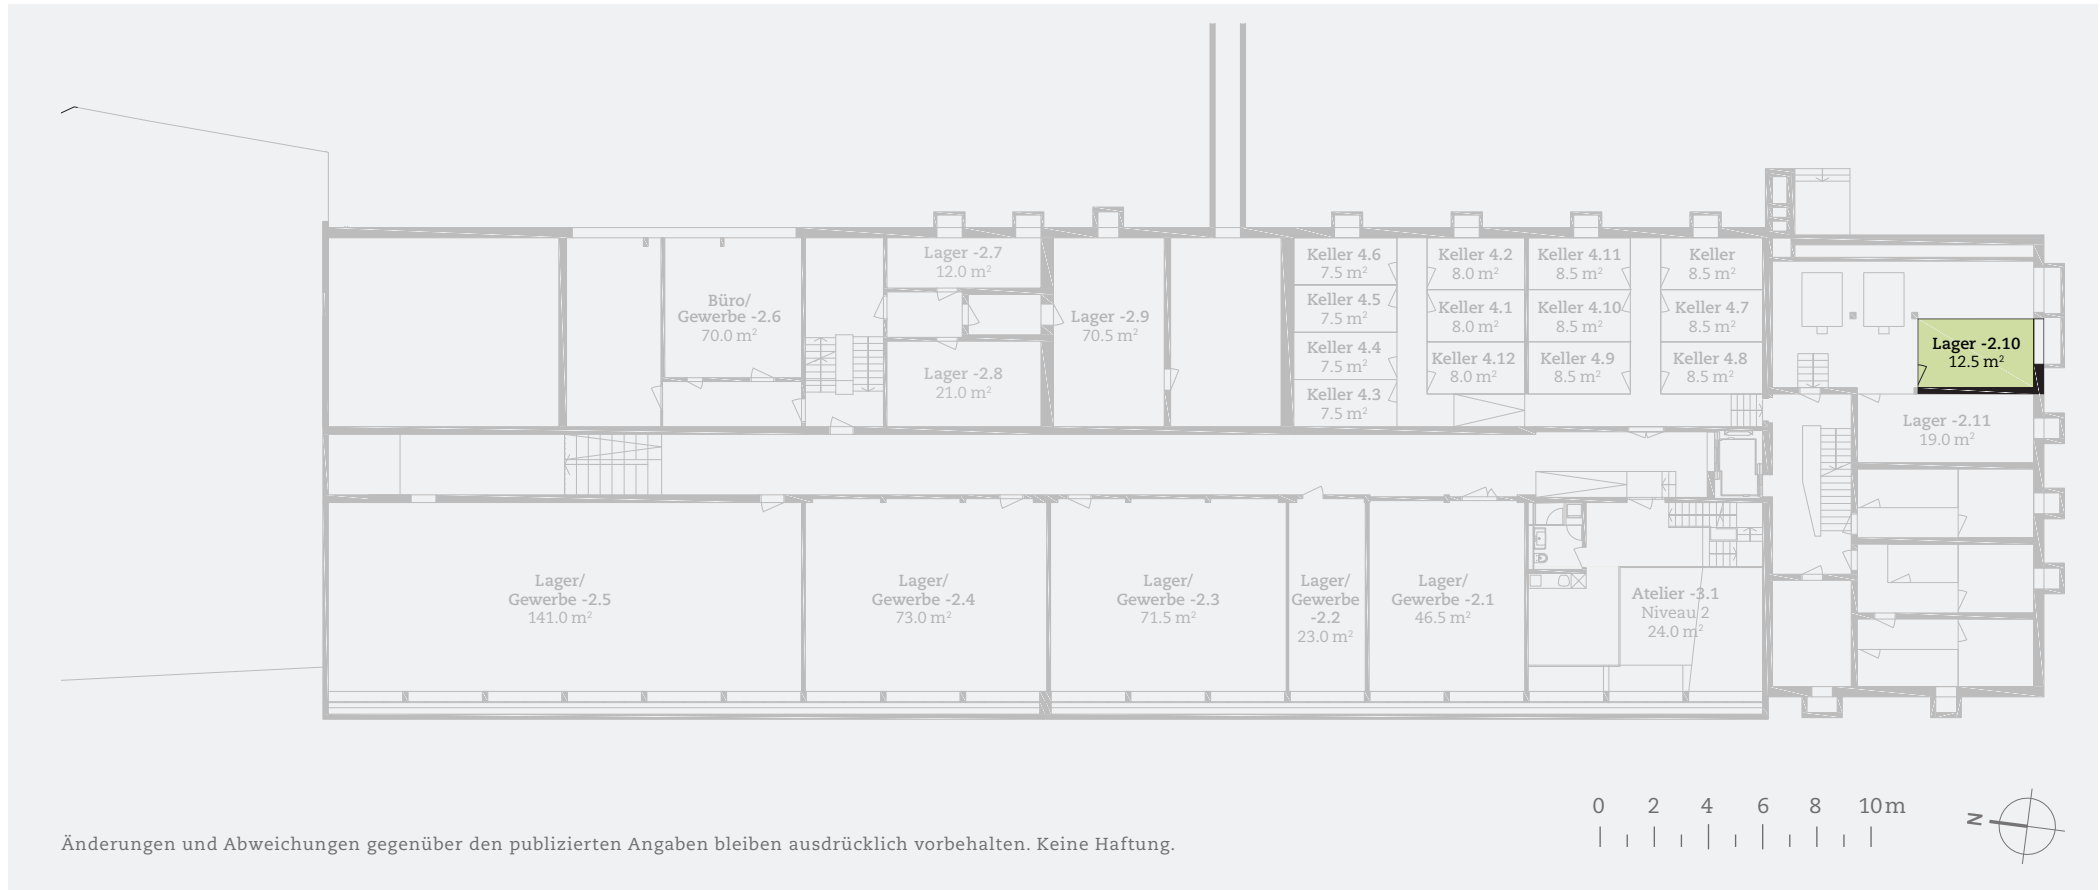

Änderungen und Abweichungen gegenüber den publizierten Angaben bleiben ausdrücklich vorbehalten. Keine Haftung.

