


LAGER -2.11

2. Untergeschoss
 Neuenhoferstrasse 99
 ca. 19.0 m²

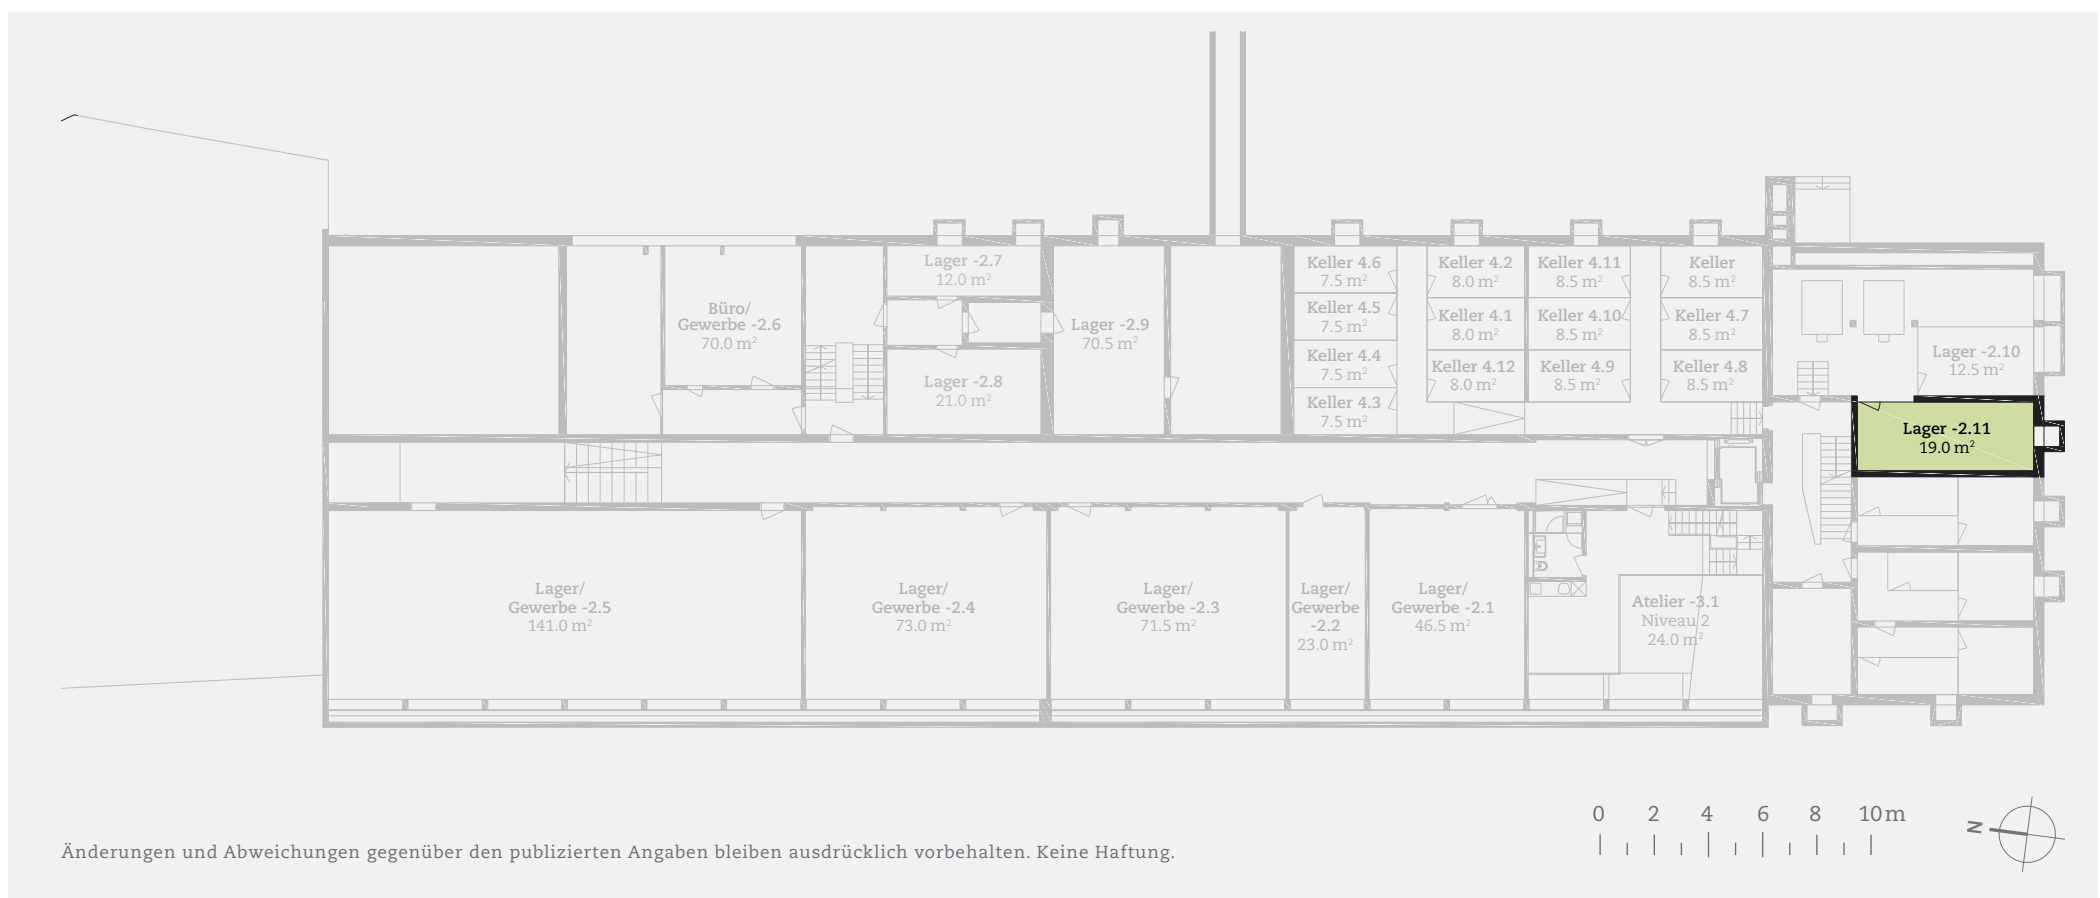

Änderungen und Abweichungen gegenüber den publizierten Angaben bleiben ausdrücklich vorbehalten. Keine Haftung.

