


LAGER/GEWERBE -2.3

2. Untergeschoss
 Neuenhoferstrasse 99
 ca. 71.5 m²

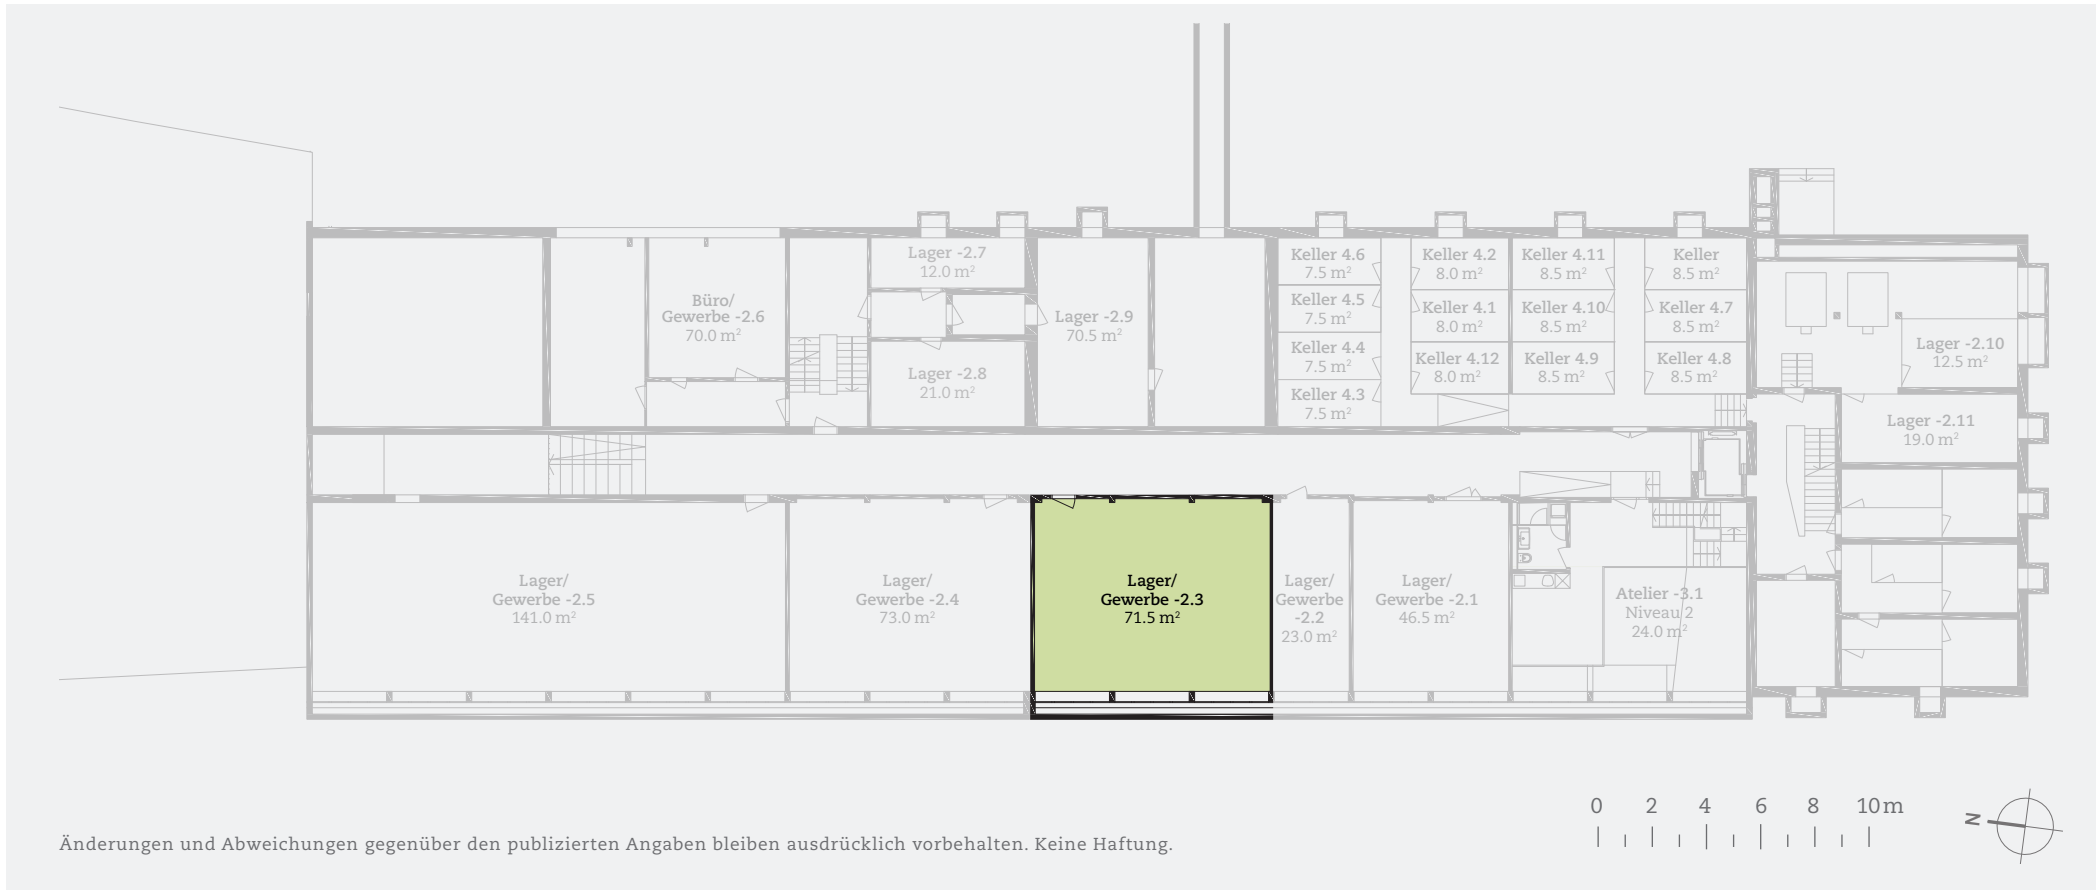

Änderungen und Abweichungen gegenüber den publizierten Angaben bleiben ausdrücklich vorbehalten. Keine Haftung.

