


LAGER 0.4

Erdgeschoss
 Neuenhoferstrasse 99
 ca. 20.0 m²

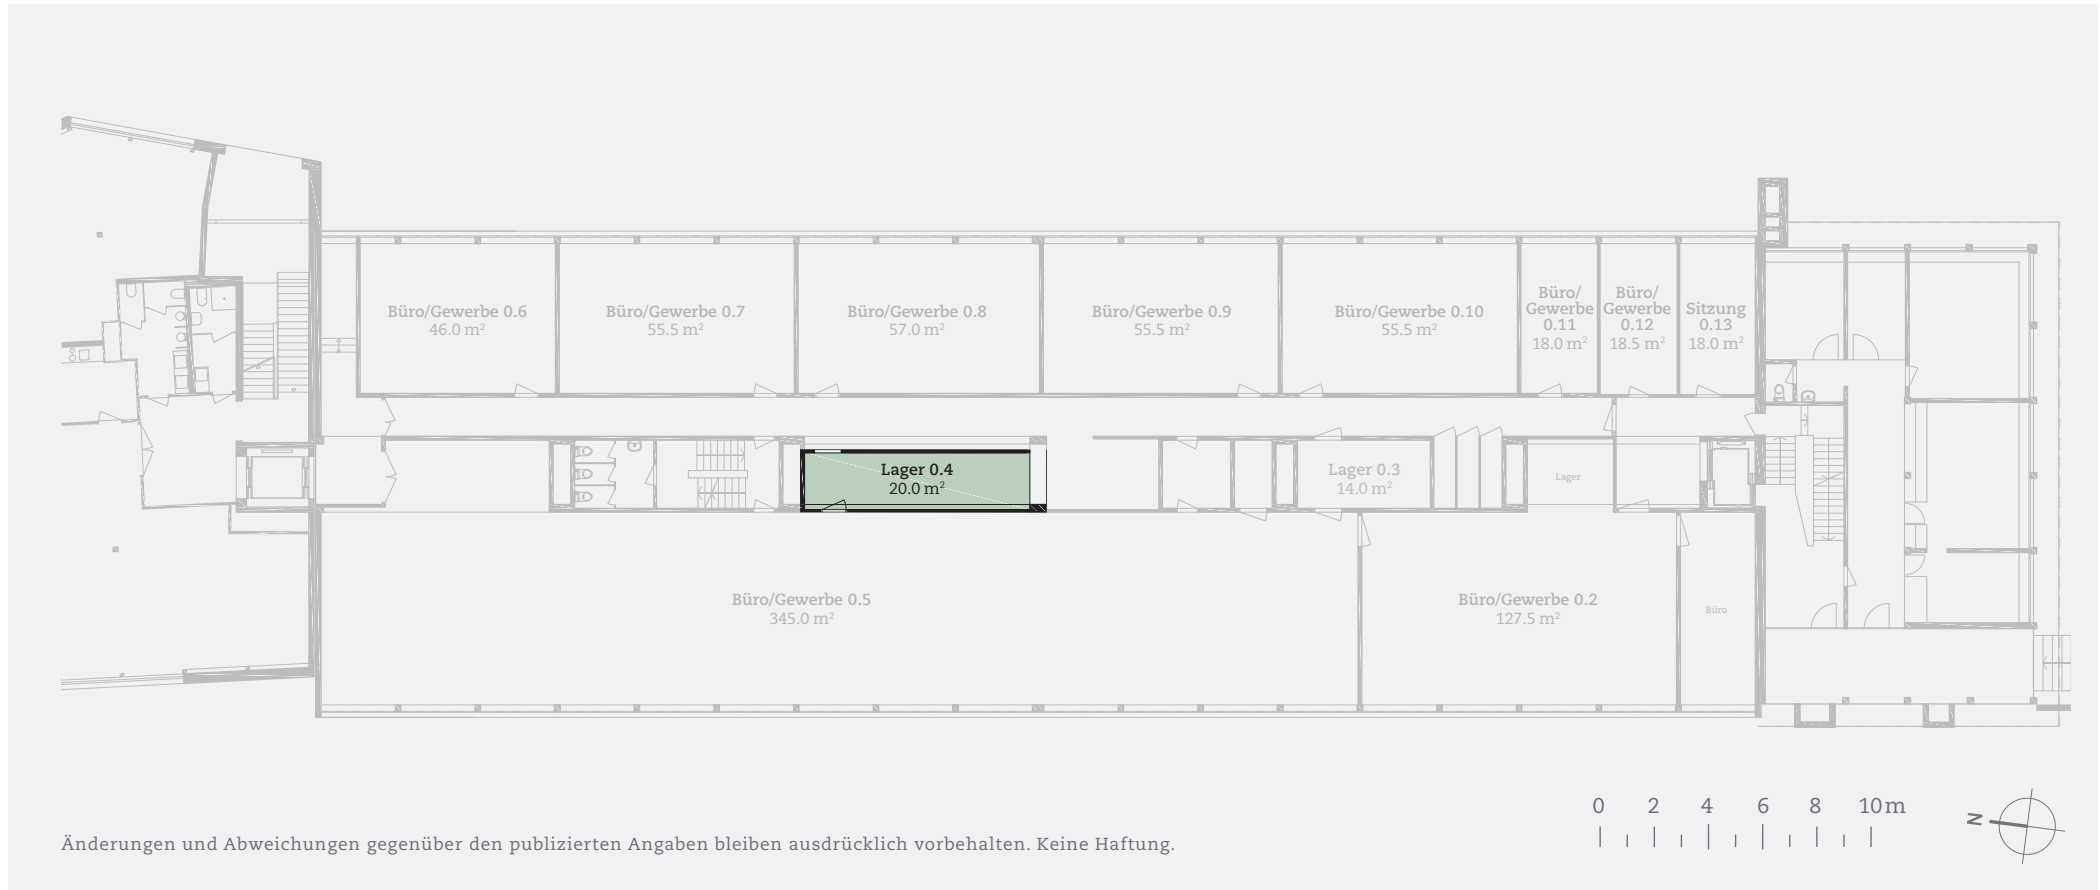

Änderungen und Abweichungen gegenüber den publizierten Angaben bleiben ausdrücklich vorbehalten. Keine Haftung.